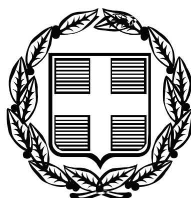


ΕΦΗΜΕΡΙΣ ΤΗΣ ΚΥΒΕΡΝΗΣΕΩΣ

ΤΗΣ ΕΛΛΗΝΙΚΗΣ ΔΗΜΟΚΡΑΤΙΑΣ

ΤΕΥΧΟΣ ΤΕΤΑΡΤΟ **Αρ. Φύλλου 506**

23 Οκτωβρίου 2008

ΠΕΡΙΕΧΟΜΕΝΑ

ΑΠΟΦΑΣΕΙΣ

ΔΙΟΡΘΩΣΕΙΣ ΣΦΑΛΜΑΤΩΝ

ΑΠΟΦΑΣΕΙΣ

Αριθμ. 3254 (1)

Κήρυξη ως αναδασωτέας έκτασης συνολικού εμβαδού 1,580 στρ. στη θέση «Πουρνάρι» περιφέρειας Δήμου Μάνδρας Αττικής.

Ο ΓΕΝΙΚΟΣ ΓΡΑΜΜΑΤΕΑΣ ΠΕΡΙΦΕΡΕΙΑΣ ΑΤΤΙΚΗΣ

Έχοντας υπόψη:

1. Τις περί Διοικητικής Αποκέντρωσης διατάξεις του ν. 3.200/1955, όπως τροποποιήθηκε μεταγενέστερα και ισχύει.

2. Τον ν. 2503/1997 Διοίκηση, Οργάνωση Περιφέρειας κ.λ.π.

3. Τις διατάξεις του ν. 998/1979 «Περί Προστασίας των Δασών και των δασικών εν γένει εκτάσεων της Χώρας και συγκεκριμένα του άρθρου 41 παρ. 1 και του άρθρου 38 παρ. 1.

4. Τις δ/γές του Υπ. Γεωργίας με αριθμούς 160417/1180/8.7.1980 και 182447/3049/24.9.1980.

5. Την υπ' αριθμ. 3982/5.9.2008 εισήγηση-πρόταση του Δασαρχείου Αιγάλεω και σχετική εισήγηση της Δ/νσης Δασών Δυτ. Αττικής, αποφασίζουμε:

Κηρύσσουμε ως αναδασωτέα λόγω καταστροφής της δασικής βλάστησης (πυρκαγιά), με σκοπό τη διατήρηση του δασικού χαρακτήρα ώστε να αποκλεισθεί η διάθεση της για άλλο σκοπό, την έκταση δάσους συνολικού εμβαδού ενός στρέμματος και πεντακοσίων ογδόντα χιλιοστών του στρέμματος (1,580 στρ.) που βρίσκεται στη θέση «Πουρνάρι» περιφέρειας Δήμου Μάνδρας.

Η έκταση αποτυπώνεται με περιμετρικά στοιχεία (Α, Β, Γ, Δ, Ε, Ζ, Α) στο συνημμένο τοπογραφικό διάγραμμα κλ. 1:500 και στο απόσπασμα χάρτη Γ.Υ.Σ. κλ. 1:5000 (Α.Φ. 6432/5) το οποίο αποτελεί αναπόσπαστο μέρος της αποφάσεως αυτής και συνορεύει σήμερα:

Ανατολικά: Με δάσος.

Δυτικά: Με δάσος.

Βόρεια: Με πρόχειρη οδό και πέραν αυτής με δάσος.

Νότια: Με δάσος.

Η αποκατάσταση της βλάστησης θα γίνει με φυσική αναγέννηση ή με πρόγραμμα τεχνητής αναδάσωσης εντός τριών το πολύ ετών που θα καταρτίσει η Υπηρεσία μας.

Η απόφαση αυτή να δημοσιευθεί στην Εφημερίδα της Κυβερνήσεως.


Αιγάλεω, 6 Οκτωβρίου 2008

Ο Γενικός Γραμματέας Περιφέρειας
ΧΑΡΑΛΑΜΠΟΣ ΜΑΝΙΑΤΗΣ


ΣΧΕΔΙΑΓΡΑΜΜΑ

Έκταση υπό στοιχεία Α, Β, Γ, Δ, Ε, Ζ, Α εμβαδού ενός στρέμματος και πενήντα οκτώ εκατοστών του στρέμματος (1,58 στρ.) η οποία προτείνεται να κηρυχθεί αναδασωτέα στη θέση «Πουρνάρι» Περιφέρειας Δήμου Μάνδρας


Απόσπασμα του 6432/5 χάρτη ΓΥΣ κλιμ. 1:5000 στο οποίο σημειώνεται η θέση της έκτασης

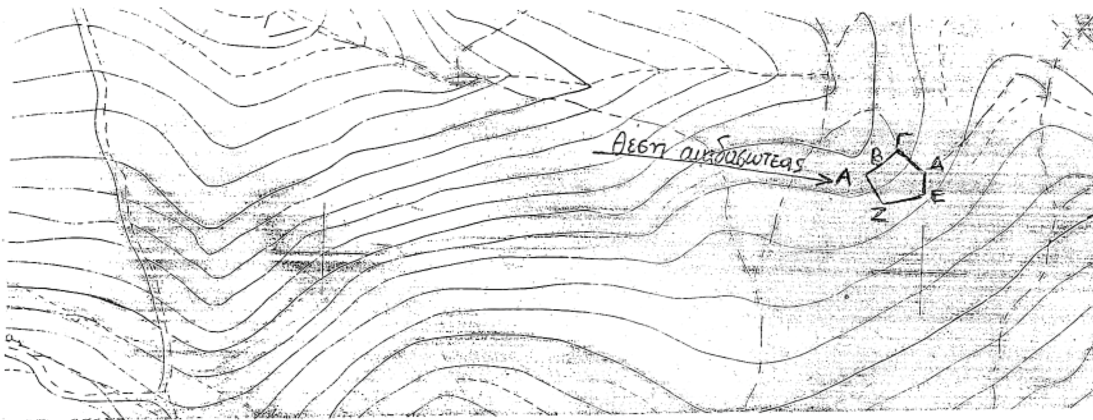

Με στοιχεία Α, Β, Γ, Δ, Ε, Ζ, Α η έκταση που προτείνετε να κηρυχθεί αναδασωτέα κλιμ 1:500

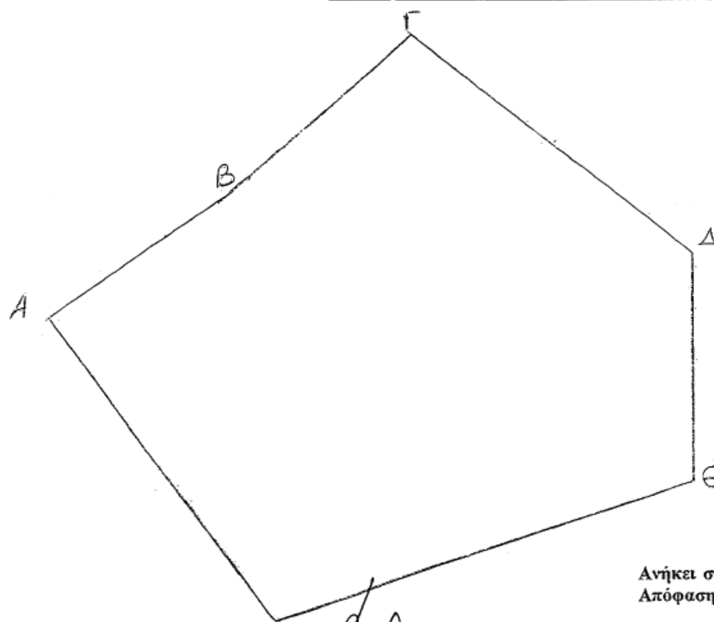



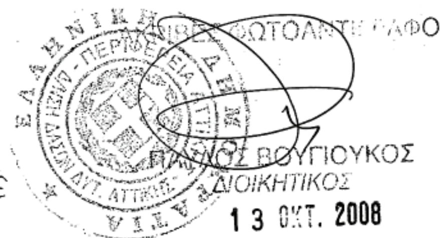

Ανήκει στην 32541 6-10-2008
Απόφαση του Γ.Γ. Περιφέρειας Αττικής

Αιγάλεω 4/9/08 — Η Συντάκτρια — Β. Στεφανίδου

Αιγάλεω 5/9/08 — Ο Δασάρχης — Δημήτριος Νάκος, Δασολόγος

ΘΕΩΡΕΙΤΑΙ
Αιγάλεω 13/9/08 — Ο Δ/ντής Δασών Δυτ. Αττικής — Κ. Ανδρουλάκης

Ο Γεν. Γραμματέας Περιφέρειας Αττικής — ΧΑΡΑΛΑΜΠΟΣ ΜΑΝΙΑΤΗΣ

ΕΘΝΙΚΟ ΤΥΠΟΓΡΑΦΕΙΟ
Για τεχνικούς λόγους στο σχεδιάγραμμα, έγινε σμίκρυνση, κατά ποσοστό 78%

Αριθμ. 73672/6001 (2)

Έγκριση καθορισμού οριοθέτησης ρέματος και τμήματος του ποταμού Ευήνου στη θέση Χάνι Μπανιά Δ.Δ. Βλαχομάνδρας Δήμου Ναυπάκτου (Ν. Αιτωλοακαρνανίας) και στο ύψος της ιδιοκτησίας Δ. Αποστολίδη.

Ο ΓΕΝΙΚΟΣ ΓΡΑΜΜΑΤΕΑΣ ΠΕΡΙΦΕΡΕΙΑΣ
ΔΥΤΙΚΗΣ ΕΛΛΑΔΑΣ

Έχοντας υπόψη:

1. Το ν. 3200/1955 περί διοικητικής αποκέντρωσης, όπως τροποποιήθηκε και συμπληρώθηκε μεταγενέστερα.

2. Τις διατάξεις του π.δ. 39/1983 περί μεταβιβάσεως αρμοδιοτήτων του Υπουργού Δημοσίων Έργων στις Περιφερειακές Υπηρεσίες.

3. Τις διατάξεις του άρθρου 66 του ν. 1622/1986 «περί Τοπικής Αυτοδιοίκησης, Περιφερειακής Ανάπτυξης και δημοκρατικού προγραμματισμού» όπως αντικαταστάθηκε με τις διατάξεις της παρ. 5 του άρθρου 33 του ν. 1832/1989.

4. Τις διατάξεις του ν. 2503/1997 «Διοίκηση, οργάνωση, στελέχωση της Περιφέρειας, ρύθμιση θεμάτων για την Τοπική Αυτοδιοίκηση και άλλες διατάξεις».

5. Την υπ' αριθμ. 33/98 εγκύκλιο του Υ.ΠΕ.ΧΩ.Δ.Ε. «Αστυνόμευση ρεμάτων και συντήρηση αντιπλ/κών έργων».

6. Το ν. 3010/2002 «Εναρμόνιση του ν. 1650/1986 με τις οδηγίες 97/11 Ε.Ε. και 96/61 Ε.Ε. διαδικασία οριοθέτησης και ρυθμίσεις θεμάτων για τα υδατορέματα και άλλες διατάξεις».

7. Την υπ' αριθμ. 9622/2.9.2002 απόφαση του Γενικού Γραμματέα Περιφέρειας Δυτικής Ελλάδας «περί αναθέσεως μέρους των αρμοδιοτήτων Γεν. Γραμματέα στο Διευθυντή Δημοσίων Έργων».

8. Το υπ' αριθμ. 11278/2005 (ΦΕΚ 1434/τ.Β΄/18.10.2005) απόφαση του Γενικού Γραμματέα Περιφέρειας Δυτικής Ελλάδας «περί αναθέσεως μέρους των αρμοδιοτήτων Γενικού Γραμματέα στον Γενικό Διευθυντή ΠΔΕ».

9. Το από 8.7.2008 απόσπασμα από το πρακτικό της 9ης συνεδρίασης του Δημοτικού Συμβουλίου του Δήμου Ναυπάκτου, Ν. Αιτωλοακαρνανίας (αριθμ. απόφ. 177/2008).

10. Το υπ' αριθμ. 6934/22.7.2008 έγγραφο της Δ.Τ.Υ. Ν. Αιτωλοακαρνανίας με το οποίο μας διαβίβασε την από Απριλίου 2008 Τεχνική Έκθεση Υδρολογικής-Υδραυλικής μελέτης και Περιβαλλοντικών στοιχείων που συντάχθηκαν από τον Πολ. Μηχανικό Νικόλαο Παπαθανάση και τα από Απριλίου 2008 Τοπογραφικά Διαγράμματα στα οποία σημειώνονται με μπλε γραμμή (γραμμή οριοθέτησης) που καθορίζεται από τα σημεία ως εξής:

α) Τμήμα του ποταμού Ευήνου στη θέση Χάνι Μπανιά Δ.Δ. Βλαχομάνδρας Δήμου Ναυπάκτου Κ1, Κ2, Κ3,........ Κ10, Κ11 (αριθμ. σχεδίου 1/2)

β) Ρέμα στη θέση Χάνι Μπανιά Δ.Δ. Βλαχομάνδρας Δήμου Ναυπάκτου Κ1, Κ2, Κ3,........ Κ89, Κ90, Κ91 (αριθμ. σχεδίου 2/2) και κόκκινη γραμμή (γραμμή πλημμύρας), οι οριογραμμές καθορισμού της οριοθέτησης ρέματος και τμήματος του ποταμού Ευήνου στη θέση Χάνι Μπανιά Δ.Δ. Βλαχομάνδρας Δήμου Ναυπάκτου (Ν. Αιτωλοακαρνανίας) στο ύψος της ιδιοκτησίας Δ. Αποστολίδη, όπως τα παραπάνω ελέγχθηκαν και θεωρήθηκαν από την υπόψη Υπηρεσία (Δ.Τ.Υ. Ν. Αιτωλοακαρνανίας), αποφασίζουμε:

Εγκρίνουμε τον καθορισμό των οριογραμμών του ρέματος και τμήματος του ποταμού Ευήνου στη θέση Χάνι Μπανιά Δ.Δ. Βλαχομάνδρας Δήμου Ναυπάκτου και στο ύψος της ιδιοκτησίας Δ. Αποστολίδη, που φαίνονται στα Τοπογραφικά Διαγράμματα με μπλε και κόκκινη γραμμή και σημειώνονται με τους αριθμούς που αναγράφονται στην παραπάνω παρ. 10, όπως αυτές καθορίστηκαν από την Υδρολογική-Υδραυλική μελέτη που συντάχθηκε από τον Πολ. Μηχανικό Νικόλαο Παπαθανάση και στη συνέχεια ελέγχθηκαν και θεωρήθηκαν από την Δ.Τ.Υ. Ν. Αιτωλοακαρνανίας.

Η απόφαση αυτή να δημοσιευθεί στην Εφημερίδα της Κυβερνήσεως.

Πάτρα, 8 Οκτωβρίου 2008

Ο Γενικός Γραμματέας Περιφέρειας κ.α.α.
Ο Γενικός Διευθυντής Περιφέρειας
ΝΙΚΟΛΑΟΣ ΤΣΩΛΗΣ

ΕΓΚΡΙΝΕΤΑΙ
με την υπ' αριθμ. 73672/6001
απόφαση Π.Δ.Ε..
Πάτρα 8/10/2008
Ο ΓΕΝΙΚΟΣ ΔΙΕΥΘΥΝΤΗΣ
ΝΙΚΟΣ ΤΣΩΛΗΣ

ΕΛΛΗΝΙΚΗ ΔΗΜΟΚΡΑΤΙΑ ΠΕΡΙΦ. ΔΥΤ. ΕΛΛΑΔΑΣ ΔΝΣΗ ΔΗΜ. ΕΡΓΩΝ

15/5/08

15/5/08

Ειρήνη Καραθανάση
Τοπογράφος Μηχανικός

ΝΙΚΟΛΑΟΣ Δ. ΠΑΠΑΘΑΝΑΣΙΟΥ
ΔΙΠΛΩΜ. ΠΟΛΙΤΙΚΟΣ ΜΗΧΑΝΙΚΟΣ
ΠΑΝΕΠΙΣΤΗΜΙΟΥ ΠΑΤΡΩΝ
ΜΕΛΟΣ Τ.Ε.Ε. ΑΡΙΘΜΟΣ ΜΗΤΡΩΟΥ 69121
ΑΦΜ 046855369 - ΔΟΥ ΑΓΡΙΝΙΟΥ
ΣΥΝΟΙΚΙΣΜΟΥ 8 - ΑΓΡΙΝΙΟ - ΤΗΛ. 26410 24622


ΥΠΟΜΝΗΜΑ

ΟΡΙΟΘΕΤΗΣΗ ΡΕΜΑΤΟΣ ΚΑΙ ΤΜΗΜΑΤΟΣ ΠΟΤΑΜΟΥ ΕΥΗΝΟΥ

ΤΟΠΟΓΡΑΦΙΚΟ ΔΙΑΓΡΑΜΜΑ

ΑΠΡΙΛΙΟΣ 2008

ΕΘΝΙΚΟ ΤΥΠΟΓΡΑΦΕΙΟ
Για τεχνικούς λόγους στο σχεδιάγραμμα, έγινε σμίκρυνση, κατά ποσοστό 78%

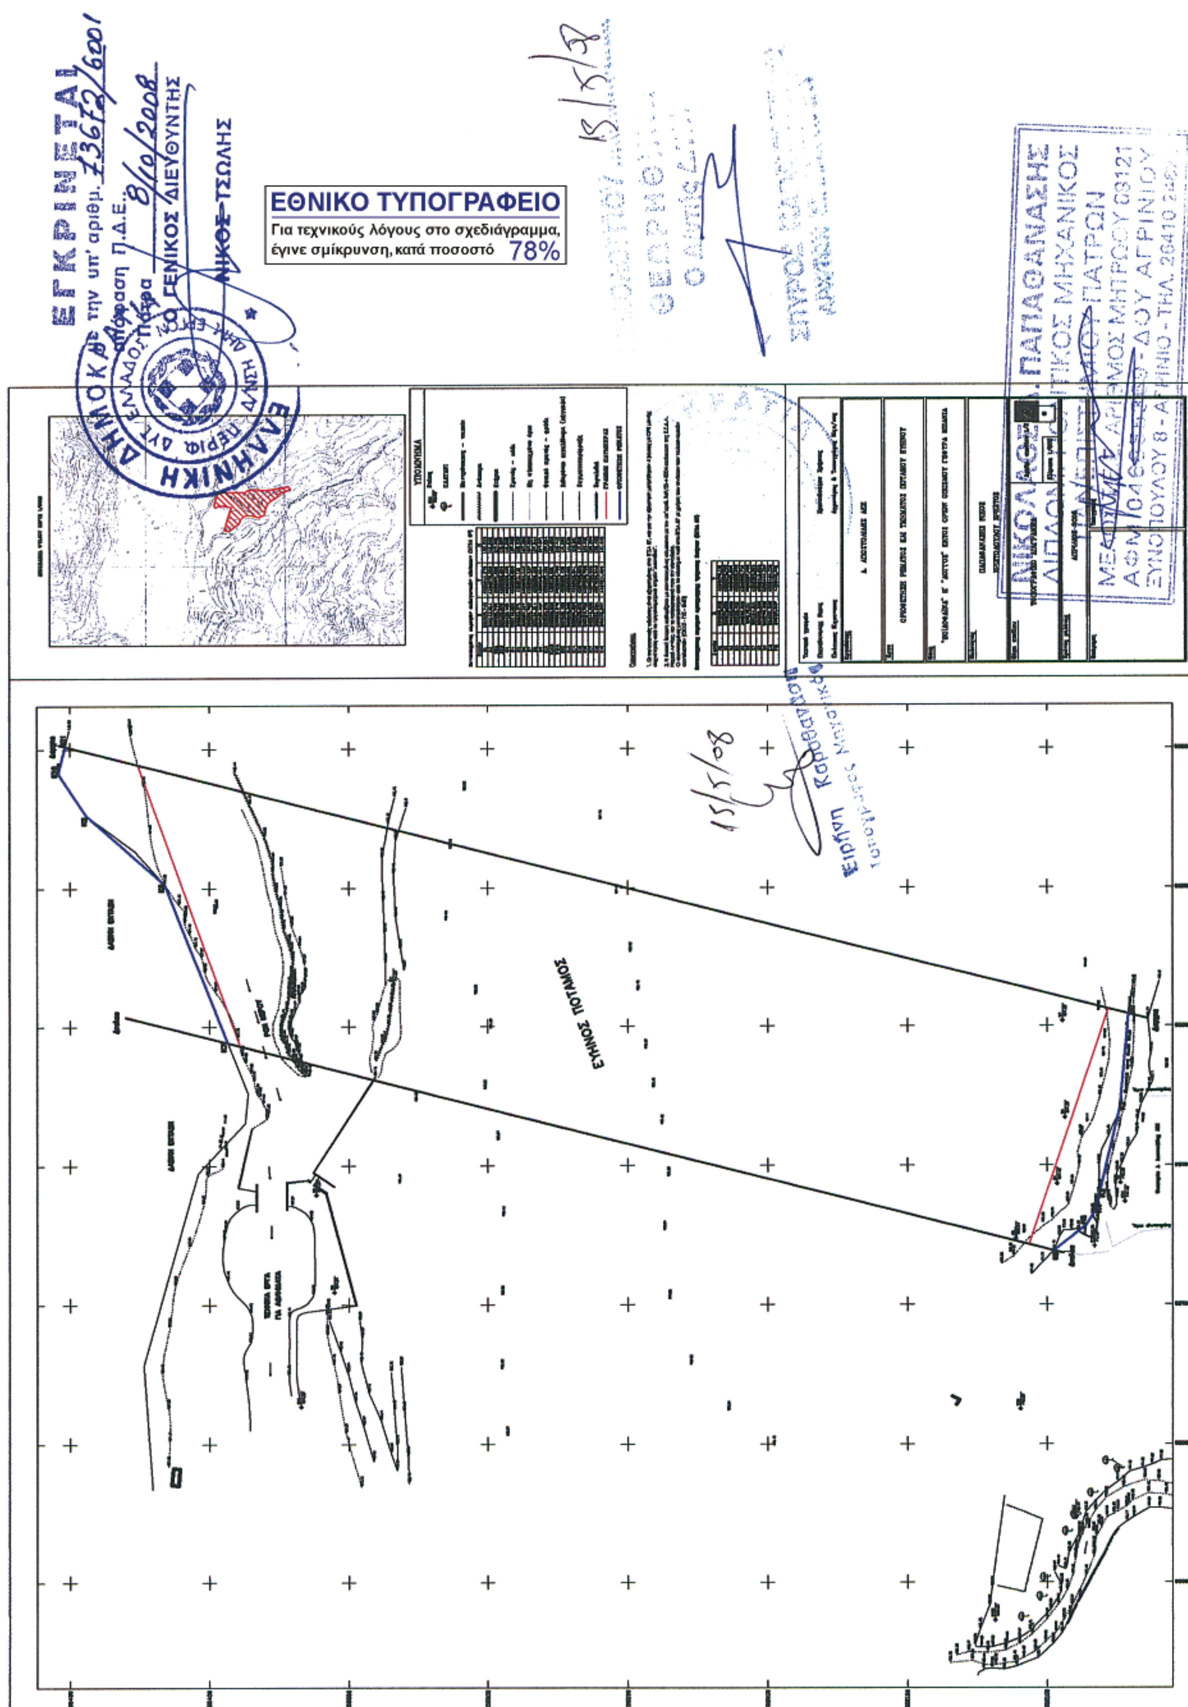
ΕΘΝΙΚΟ ΤΥΠΟΓΡΑΦΕΙΟ
Για τεχνικούς λόγους στο σχεδιάγραμμα, έγινε σμίκρυνση, κατά ποσοστό 78%
ΕΓΚΡΙΝΕΤΑΙ
με την υπ' αριθμ. 13672/6001
απόφαση Γ.Δ.Ε.
Πάτρα 8/10/2008
Ο ΓΕΝΙΚΟΣ ΔΙΕΥΘΥΝΤΗΣ
ΝΙΚΟΣ ΤΣΩΛΗΣ
ΕΛΛΗΝΙΚΗ ΔΗΜΟΚΡΑΤΙΑ
ΕΥΗΝΟΣ ΠΟΤΑΜΟΣ

Αριθμ. 11848 (3)

Αλλαγή χρήσης γης τμήματος του υπ' αριθμ. 773 κοιοχρήστου τεμαχίου αγροκτήματος Νέας Ζωής Δήμου Σκύδρας Ν. Πέλλας, για την ανέγερση σταβλικών εγκαταστάσεων.

Ο ΝΟΜΑΡΧΗΣ ΠΕΛΛΑΣ

Έχοντας υπόψη:

1. Τις διατάξεις του π.δ. 30/1996 (ΦΕΚ 21 Α/96) «Κώδικας Νομαρχιακής Αυτ/σης», όπως τροποποιήθηκε και ισχύει.

2. Την υπ' αριθμ. 40/23.4.2008 9(ΦΕΚ 1711 Β/26.8.2008) απόφαση του Ν. Σ. Πέλλας.

3. Τις διατάξεις του ν. 1512/1985 (ΦΕΚ4Α/85) για τροποποίηση και συμπλήρωση Πολεοδομικών διατάξεων κ.λ.π. και ειδικά το άρθρο 3 «περί καθορισμού χρήσεων παραχωρουμένων δημοτικών εκτάσεων».

4. Τις διατάξεις του άρθρου 90 του «Κώδικα Νομοθεσίας για την «Κυβέρνηση και τα κυβερνητικά όργανα», που κυρώθηκε με το άρθρο πρώτο του π./τος 63/2005 (ΦΕΚ 98 τ. Α΄)

5. Το από 17.7.1923 ν.δ. «περί σχεδίων πόλεων, κωμών και οικισμών του Κράτους κ.λ.π» όπως ισχύει σήμερα.

6. Το υπ' αριθμ. 7657/22.9.2008 έγγραφο της Δ/νση Γεωργικής Ανάπτυξης Περιφέρειας Κεντρικής Μακεδονίας.

7. Το υπ' αριθμ. 7840/4.7.2006 (ορθή επανάληψη) έγγραφο της Δ/νσης Γεωργικής Ανάπτυξης Περιφέρειας Κεντρικής Μακεδονίας

8. Το υπ' αριθμ. 26156/12.9.2008 έγγραφο της Δ/νσης Γεωργίας Έδεσσας.

9. Το υπ' αριθμ. 27729/24.8.2006 έγγραφο της Δ/νσης Πολ. Γης Έδεσσας.

10. Το υπ' αριθμ. 32518/25.10.2007 έγγραφο της Δ/νσης Πολ/κού Σχεδ/σμού, Οικισμού και Χωροταξίας Ν.Α. Πέλλας

11. Το υπ' αριθμ. 2542/06/5.6.2008 έγγραφο του Δασαρχείου Έδεσσας.

12. Το υπ' αριθμ. ΔΥΠ/Β3/Φ34α/27663/22.8.2006 έγγραφο της Δ/νσης Υγείας- Πρόνοιας Ν. Πέλλας.

13. Το υπ' αριθμ. 5212/31.7.2006 έγγραφο της ΙΖ΄ Εφορείας Προϊστορικών και Κλασσικών Αρχαιοτήτων.

14. Το υπ' αριθμ. 3623/27.7.2006 έγγραφο της 11ης Εφορείας Βυζαντινών Αρχαιοτήτων.

15. Την υπ' αριθμ. 168/2006 απόφαση Δημοτικού Συμβουλίου Δήμου Σκύδρας και το υπ' αριθμ. 8317/8.8.2006 έγγραφο του Δήμου Σκύδρας.

16. Το υπ' αριθμ. 4991/10.8.2006 (Ορθή επανάληψη) έγγραφο της Δ/νσης Τουρισμού.

17. Το τοπογραφικό διάγραμμα σε κλίμακα 1:5000.

18. Το γεγονός ότι από τις διατάξεις της παρούσας απόφασης δεν προκαλείται δαπάνη σε βάρος του κρατικού προϋπολογισμού, ούτε του προϋπολογισμού του οικείου Ο.ΤΑ, αποφασίζουμε:

1.- Καθορίζουμε την χρήση γης του γηπέδου με στοιχεία Α-Β-Γ-Δ-Ε-Α, που αποτελεί τμήμα του υπ' αριθμ. 773 κοινοχρήστου τεμαχίου, αγροκτήματος Νέας Ζωής Δήμου Σκύδρας Ν. Πέλλας, εμβαδού 5.000 τ.μ., όπως αυτό απεικονίζεται στο συνημμένο στην παρούσα απόφαση τοπογραφικό διάγραμμα με κλίμακα 1:5000 που θεωρήθηκε από τον Δ/ντή της Δ/νσης Πολεοδομικού Σχεδιασμού- Οικισμού και Χωροταξίας Ν.Α.Πέλλας με την από 10.10.2008 πράξη, σαν χώρο για την ανέγερση σταβλικών εγκαταστάσεων.

2. Η απόφαση αυτή δεν απαλλάσσει τον ενδιαφερόμενο από την υποχρέωση λήψης των σχετικών αδειών και την τήρηση της υπ' αριθμ. 83840/3591/12.12.1986 απόφαση του Υπ.ΠΕ.ΧΩ.Δ.Ε.

Κατά της παρούσας επιτρέπεται σύμφωνα με το άρθρο 69 του π.δ. 30/1996 (ΦΕΚ 21/Α) η άσκηση προσφυγής ενώπιον του Γενικού Γραμματέα Περιφέρειας μόνο για παράβαση Νόμου μέσα σε αποκλειστική προθεσμία τριάντα (30) ημερών από την λήψη της παρούσας που κατατίθεται στο Τμήμα Πολεοδομίας της Ν. Α. Πέλλας.

Κατά της απόφασης μας αυτής, ως και της εκδιδομένης αποφάσεως επί της προσφυγής του άρθρου 69 του π.δ. 30/1996, επιτρέπεται αίτηση ακύρωσης ως και αίτηση αναστολής εκτέλεσης της προσβαλλόμενης απόφασης μας, ενώπιον του Συμβουλίου της Επικράτειας, μέσα σε αποκλειστική προθεσμία εξήντα (60) ημερών.

Η απόφαση αυτή με το τοπογραφικό διάγραμμα να δημοσιευθεί στην Εφημερίδα της Κυβερνήσεως.

Έδεσσα, 10 Οκτωβρίου 2008

Ο Νομάρχης


ΜΙΧ. ΚΑΡΑΜΑΝΗΣ

ΤΟΠΟΓΡΑΦΙΚΟ ΔΙΑΓΡΑΜΜΑ

ΤΗΣ ΜΕ ΚΟΡΥΦΕΣ ΑΒΓΔΕΑ ΕΚΤΑΣΕΩΣ 5000 m^2 ΤΜΗΜΑ ΑΠΟ ΤΟ ΥΠ' ΑΡΙΘΜ 773 ΧΕΡΣΟΛΕΙΒΑΔΟ ΖΗΤΟΥΜΕΝΗΣ ΑΠΟ ΤΟΝ ΜΠΑΡΜΠΑΓΙΑΝΝΗ ΙΩΑΝΝΗ ΤΟΥ ΚΩΝ/ΝΟΥ ΓΙΑ ΣΤΑΥΛΙΚΕΣ ΕΓΚΑΤΑΣΤΑΣΕΙΣ ΣΤΟ ΑΓΡΙΜΑ ΝΕΑ ΖΩΗ Δ. ΣΚΥΔΡΑΣ Ν. ΠΕΛΛΑΣ

ΚΛΙΜΑΚΑ 1:5000

L = 40° 51'
M = -1° 39'
Σ.Δ. 1995 φ.χ.2

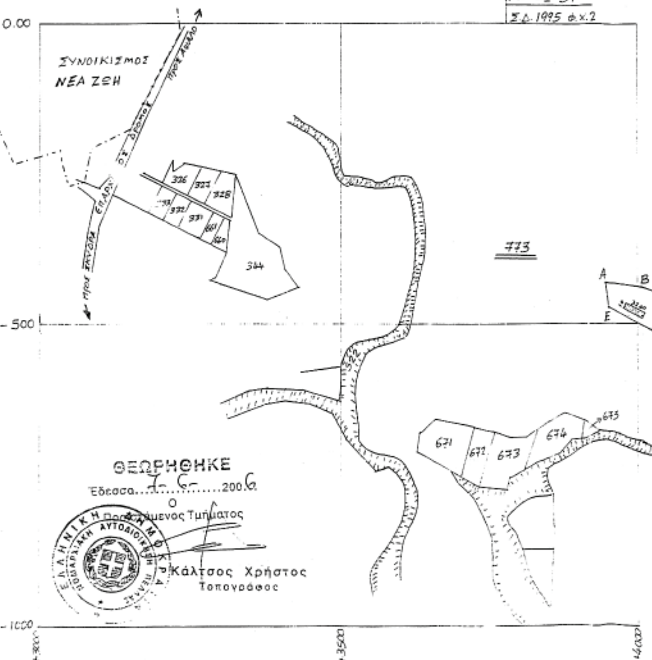



ΣΥΝΤΕΤΑΓΜΕΝΕΣ ΚΟΡΥΦΩΝ					ΔΙΑΣΤΑΣΕΙΣ ΠΛΕΥΡΩΝ
ΚΟΡΥΦΕΣ	±	X	±	Ψ	
Α	+	3945.36	–	433.27	60.29
Β	+	4005.28	–	439.88	50.71
Γ	+	4052.27	–	458.93	60.36
Δ	+	4024.18	–	512.36	82.06
Ε	+	3951.54	–	474.18	41.37
Α					

ΑΠΟΣΤΑΣΕΙΣ

ΑΠΟ ΣΥΝΙΣΜΟ ΝΕΑ ΖΩΗ ΠΑΝΩ ΑΠΟ 830 Μ
-//- ΕΠΑΡΧΙΑΚΟ ΔΡΟΜΟ -//- -//- 815 Μ
-//- ΑΠΟ ΠΟΤΑΜΙ ΣΥΝΕΧΟΥΣ ΡΟΗΣ -//- -//- 500 Μ
-//- ΑΠΟ ΑΡΧΑΙΟΛΟΓΙΚΟ ΧΩΡΟ -//- -//- 1000 Μ
-//- ΑΠΟ ΔΕΗ ΚΟΛΩΝΕΣ Υ.Τ. -//- -//- 800 Μ

ΣΗΜΕΙΩΣΗ

Το τοπογραφικό Διάγραμμα είναι εξαρτημένο από το Τριγωνομετρικό Δίκτυο της Ο.Δ. του αγρ/τος ΝΕΑ ΖΩΗ έτους 1938 ΥΠ. ΓΕΩΡΓΙΑΣ.

ΔΗΛΩΣΗ ΜΗΧΑΝΙΚΟΥ

Ο κάτωθι υπογεγραμμένος Δηλώνω υπεύθυνα ότι η παραπάνω ζητουμένη έκταση με κορυφές ΑΒΓΔΕΑ εκτάσεως 5000 m^2 είναι άρτια και οικοδομήσιμη κατά κανόνα σύμφωνα με τις ισχύουσες πολεοδομικές διατάξεις.

ΙΑΝΟΥΑΡΙΟΣ 2006
Ο ΔΗΛΩΝ - Ο ΣΥΝΤΑΞΑΣ



ΣΑΠΟΥΝΤΖΗΣ
ΤΟΠΟΓΡΑΦΟΣ ΜΗΧΑΝΙΚΟΣ

ΤΟΠΟΓΡΑΦΙΚΟ ΔΙΑΓΡΑΜΜΑ

ΚΛΙΜΑΚΑ 1:5000

ΑΠΟΤΥΠΩΣΗ ΤΟΥ Α-Β-Γ-Δ-Ε-Α ΤΜΗΜΑΤΟΣ ΓΗΣ ΑΠΟ ΤΟ ΚΟΙΝΟΧΡΗΣΤΟ 773 ΑΓΡΟΚΤΗΜΑΤΟΣ Ν.ΖΩΗΣ ΔΗΜΟΥ ΣΚΥΔΡΑΣ Ν.ΠΕΛΛΑΣ

Το διάγραμμα αυτό συνοδεύει την αριθμ.11848/10-10-2008 απόφαση Νομάρχη Πέλλας που αφορά «Αλλαγή χρήσης γης τμήματος του αριθμ. 773 κοινοχρήστου τεμαχίου αγροκτήματος Ν.Ζωής Δήμου Σκύδρας Ν.Πέλλας για την ανέγερσης σταυλικών εγκαταστάσεων»

Η ΣΥΝΤΑΞΑΣΑ

Λ.ΓΚΟΥΒΑ
Μηχ.ΠΕ2 με Β'βο

ΕΔΕΣΣΑ, 10 ΟΚΤΩΒΡΙΟΥ 2008

ΘΕΩΡΗΘΗΚΕ
Ε.Ν.



Ο Δ/ντής Δ/σης Πολ/κού Σχεδ/σμού – Οικισμού και Χωρ/ξίας Ν.Α.Πέλλας

ΤΕΛΛΙΑΝΙΔΗΣ ΘΕΟΧΑΡΗΣ
Μηχ.ΠΕ2 με Α΄βο

ΕΘΝΙΚΟ ΤΥΠΟΓΡΑΦΕΙΟ

Για τεχνικούς λόγους στο σχεδιάγραμμα, έγινε σμίκρυνση, κατά ποσοστό 40%

ΔΙΟΡΘΩΣΕΙΣ ΣΦΑΛΜΑΤΩΝ

(4)

Στην υπ' αριθμ. 4157/9.9.2008 απόφαση του Γενικού Γραμματέα Περιφέρειας Δυτικής Ελλάδας, η οποία δημοσιεύθηκε στο ΦΕΚ Δ 468/1.10.2008, διορθώνεται όπου αναγράφεται η φράση «Χρήστο Παν. Χριστόπουλο»,

Στο ορθό: «Χρήστο Παν. Κωτσόπουλο».

(Από την Περιφέρεια Δυτικής Ελλάδας)



ΑΠΟ ΤΟ ΕΘΝΙΚΟ ΤΥΠΟΓΡΑΦΕΙΟ
ΚΑΠΟΔΙΣΤΡΙΟΥ 34 * ΑΘΗΝΑ 104 32 * ΤΗΛ. 210 52 79 000 * FAX 210 52 21 004
ΗΛΕΚΤΡΟΝΙΚΗ ΔΙΕΥΘΥΝΣΗ: http://www.et.gr – e-mail: webmaster.et@et.gr